


**„10 Jahre Historisches Ortsbild Diemelstadt“
Übersicht zur Jubiläumsveranstaltung**

Plan-Maßstab im Original 1 : 750

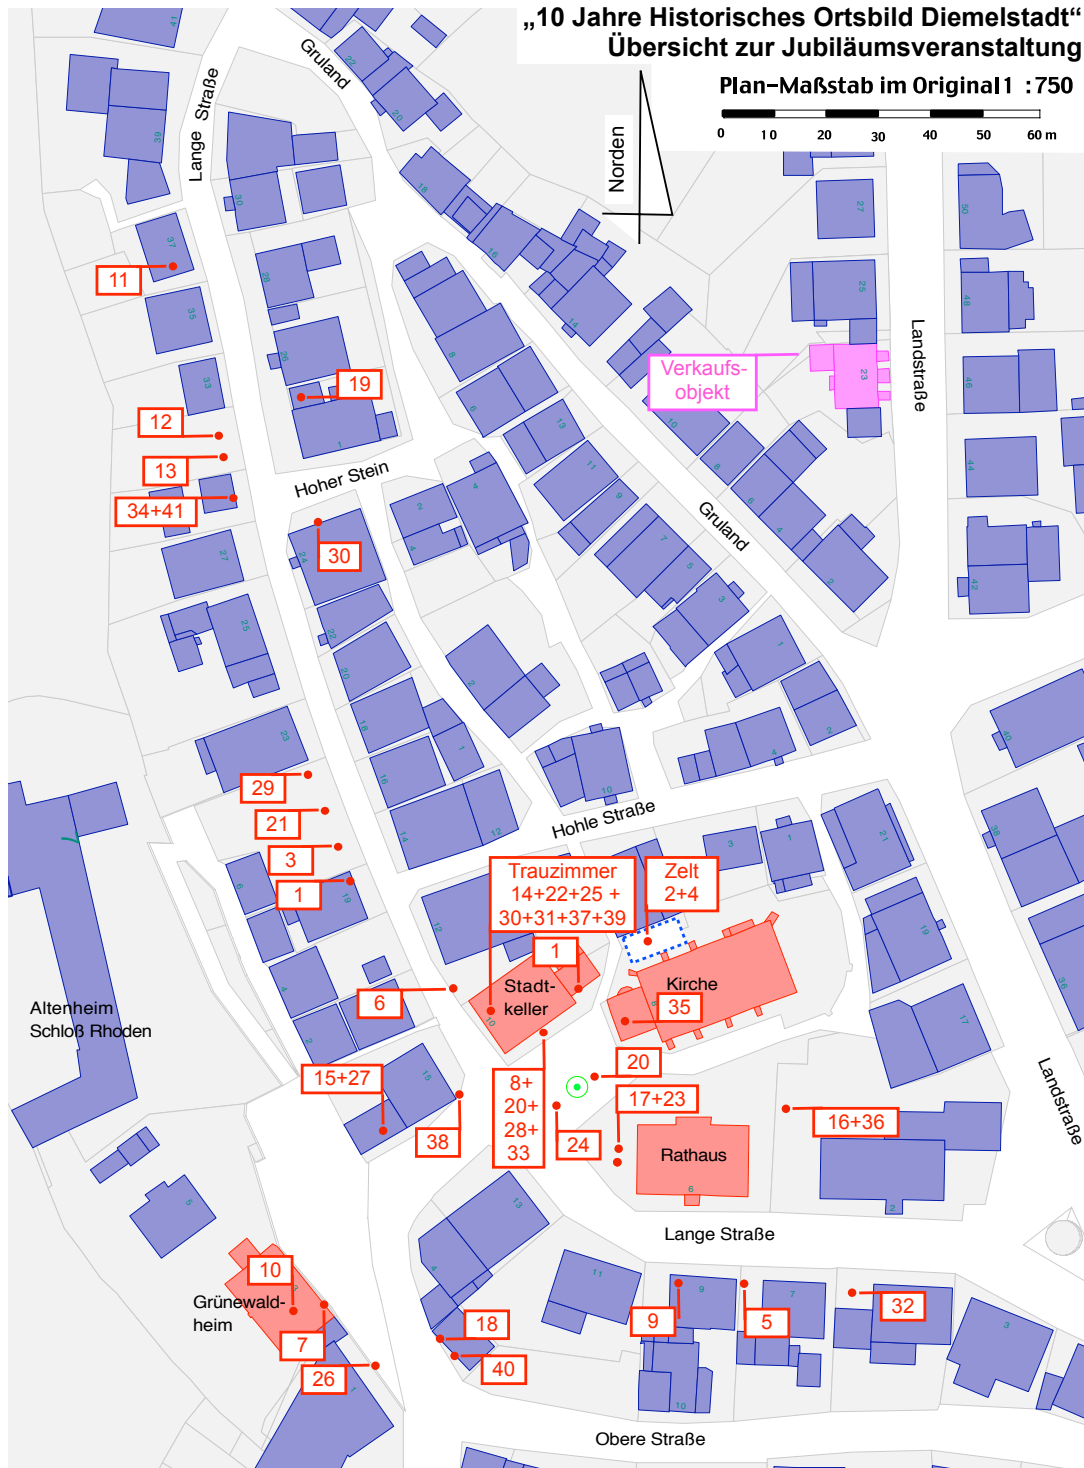

Wo finde ich wen ??

Auflistung in alphabetischer Reihenfolge:

Die Nummern der Aussteller/Teilnehmer sind in dem nebenstehenden Plan dem Stand zugeordnet, eingetragen

| | | |
|----|---------------------------------|---|
| 1 | Arbeitskreis Kathol. Frauen | Gegrilltes (Garage neben altem Rathaus) |
| 2 | Bach , Bernd | Elektroanlagen (Zelt links neben der Kirche) |
| 3 | Bracht, Claus | Zimmerei + Sägewerk (Haus Kistner / Grineisen + Freifläche) |
| 4 | Bunse , Almut | Raumausstattungen (Zelt links neben der Kirche) |
| 5 | Dinger, Herbert | Baugeschäft (Hoffläche K.F. Ferse) |
| 6 | Grineisen, Dirk + Harald, | Malerbetrieb (Bereich Stadtkeller-Hartung) |
| 7 | Gebauer, Barbara | Töpferei (Garage Grünewald-Heim) |
| 8 | Grundschule Wrexen | Musikalischer Beitrag (Kirchplatz) |
| 9 | Hausfrauenverband | Waldecker Handarbeiten (Büro Werning) |
| 10 | Hausfrauenverband | Kaffee und Kuchen (Grünewaldheim) |
| 11 | Heinemann, Diana | Raumausstattungen (Lange Str. 37) |
| 12 | Heinemann, Markus | Feifläche (Lange Str. 33) |
| 13 | Hessen-Forst, G. Honselaar | Heizen mit Holz (Freifläche Lange Str. 33) |
| 14 | Kablowski, August | Architekturbüro (Trauzimmer Altes Rathaus) |
| 15 | Knatz, Bärbel | Landleben Huxmühle (Garage Dröge / Weber) |
| 16 | Kraft / Rhena | Ofenbau (Parkdeck Rathaus – Post) |
| 17 | Krasel, Andreas | Gartengestaltung (Rathaus, Infokasten) |
| 18 | Melcher, Roland | Schreinerei + Ingenieurdienstleistungen (Spritzenhaus) |
| 19 | Melzer, Wolfgang) | Elektroanlagen (Garage H.J. Gerke) |
| 20 | MGV CONCORDIA | Weinstand (unter der Linde) |
| 21 | Müller, Thomas | Bedachungen (Freifläche Lange Str. neben Kistner) |
| 22 | Müntinga + Puy | Architekturbüro (Trauzimmer Altes Rathaus) |
| 23 | Nillies, Martin | Steinmetz + Bildhauer (Rathaus, Infokasten) |
| 24 | Posaunenchor Rhoden | Getränkestand (unter der Linde) |
| 25 | Römer, Sigrid | Architekturbüro (Trauzimmer Altes Rathaus) |
| 26 | Sanders | Gerüste + Hubarbeitsbühnen (Rosengarten) |
| 27 | Schmidt, Karl | Besenbinderei + Korbmacherei (Garage Dröge / Weber) |
| 28 | Schloßberg-Schule Rhoden | Musikalischer Beitrag (Kirchplatz) |
| 29 | Siebert, Jochen | Putz + Stuck + Lehmabau (Freifläche bei Haus Kistner) |
| 30 | Sinemus, Frank | Malerbetrieb (Eigene Deele) |
| 31 | Sparkasse WA-FKB | Bau-Finanzierung (Trauzimmer, Altes Rathaus) |
| 32 | Starost, Peer | Heizungen + Bäder (Haus Pieper) |
| 33 | STADTKELLER Inge Winkel | Gastronomie (Kirchplatz) |
| 34 | Tripp, Jürgen | Bez.-Schornsteinfeger + Energieberater (Garage F. Sinemus) |
| 35 | Hist. Ortsbild Diemelstadt e.V. | Präsentation (Kirchturm) |
| 36 | W+H-Diemelbaumarkt | Baumarkt, Baustoffhandel (Rathaus Parkplatz) |
| 37 | Waldecker Bank | Bau-Finanzierung (Trauzimmer Altes Rathaus) |
| 38 | Wald. Geschichts Verein | Stadtführungen (Drögen / Webers-Haus, Treppe) |
| 39 | Wohnstadt - Kassel | Projektbegleitung (Trauzimmer, Altes Rathaus) |
| 40 | Zwei in Holz | Schreinerei (Spritzenhaus) |
| 41 | Zwirner, Bernd | Bez.-Schornsteinfeger + Energieberater (Garage F. Sinemus) |

Im Plan pinkfarben markiert: Verkaufsobjekt Landstraße 23;

Hausbesichtigung für Kaufinteressenten möglich.

Anmeldung: Landstraße 25 oder telefonisch unter Ruf-Nr. 05694/270